


1. Obergeschoß

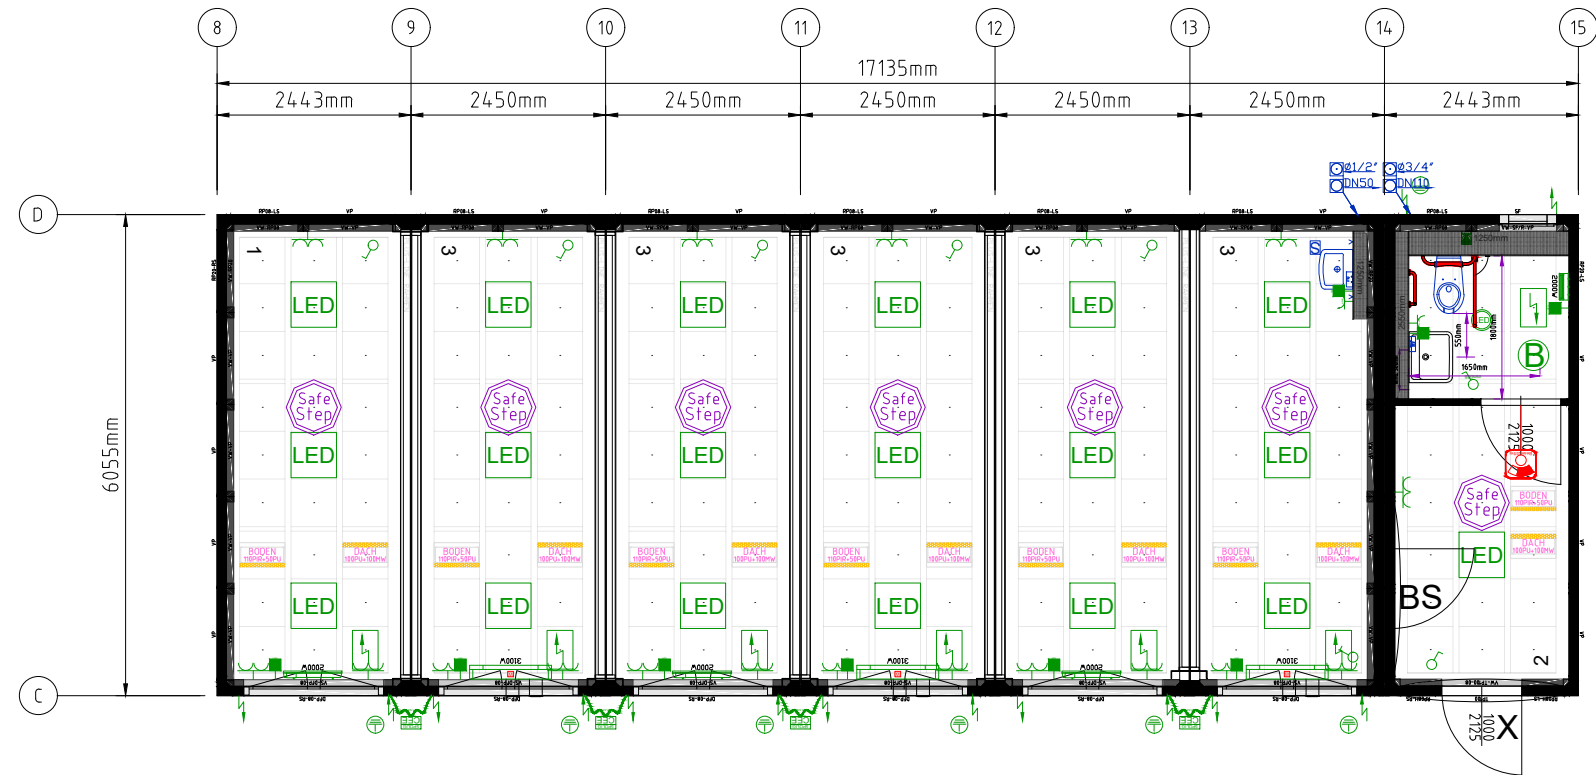

Erdgeschoß



Containeranlage bestehend aus :
Container: 14x20'
Rauminnenhöhe: 2550 mm
Lackierung: R: RAL 7016 P: RAL 7016

Allgemein

Innendekor: RAL9010

Elektrik

Elektrik: CH 400V/32A/5-polig
flexibles Kabelsystem
Steckdosen mit Berührungsschutz

Bodengruppe

ohne Staplertaschen
Bodendämmung: 110mm PIR Paneel / 50mm PU
Schichtholzboden

Dachgruppe

Dachdämmung: 100mm PU Paneel / 100mm Mineralwolle
Brandschutz REI30

Paneele

Wanddämmung: 110mm PIR Paneel
Vorsatzwand: 80mm MW / 10mm Gipskarton (Raumhoch)

Fenster

Fensterparapethöhe: 1030mm
Bürofenster mit 3-Fachverglasung mit VSG (2-Kammer)
PVC Rahmen mit ALU-Klips in RAL 7016
inkl. Rollladenkasten mit zus. Isolierkeil und Alu-Lamellen
Sanitärfenster mit 3-Fachverglasung mit VSG (2-Kammer) und Sichtschutz
Fenster mit Gasfüllung

Safestep Bodenbelag

Tür mit WC-Knauf (besetzt/frei Anzeige)
S....Stop&Go Armaturen
KABA Schloss (für ø 22mm) inkl. Drückergarnitur; ohne Doppelprofilzylinder

X....Außenaufliegende Brandschutztüre - 1000x2125mm - KABA Schloss -
Panikfunktion Drücker/Drücker - mittig im Doppelpaneel eingebaut

BS.... Innenliegende Brandschutztüre inkl. Kopplungszarge 1000x2125mm
mittig im Doppelpaneel eingebaut
inkl. KABA Schloss (für ø 22mm) inkl. Drückergarnitur; ohne Doppelprofilzylinder

9950054-011.dwg